

TERRAZA 1  
12.46m<sup>2</sup>

# EDIFICIO VENTO II

TORREVIEJA




PLANOS DE PLANTAS



EDIFICIO VENTO II  
TORREVIEJA



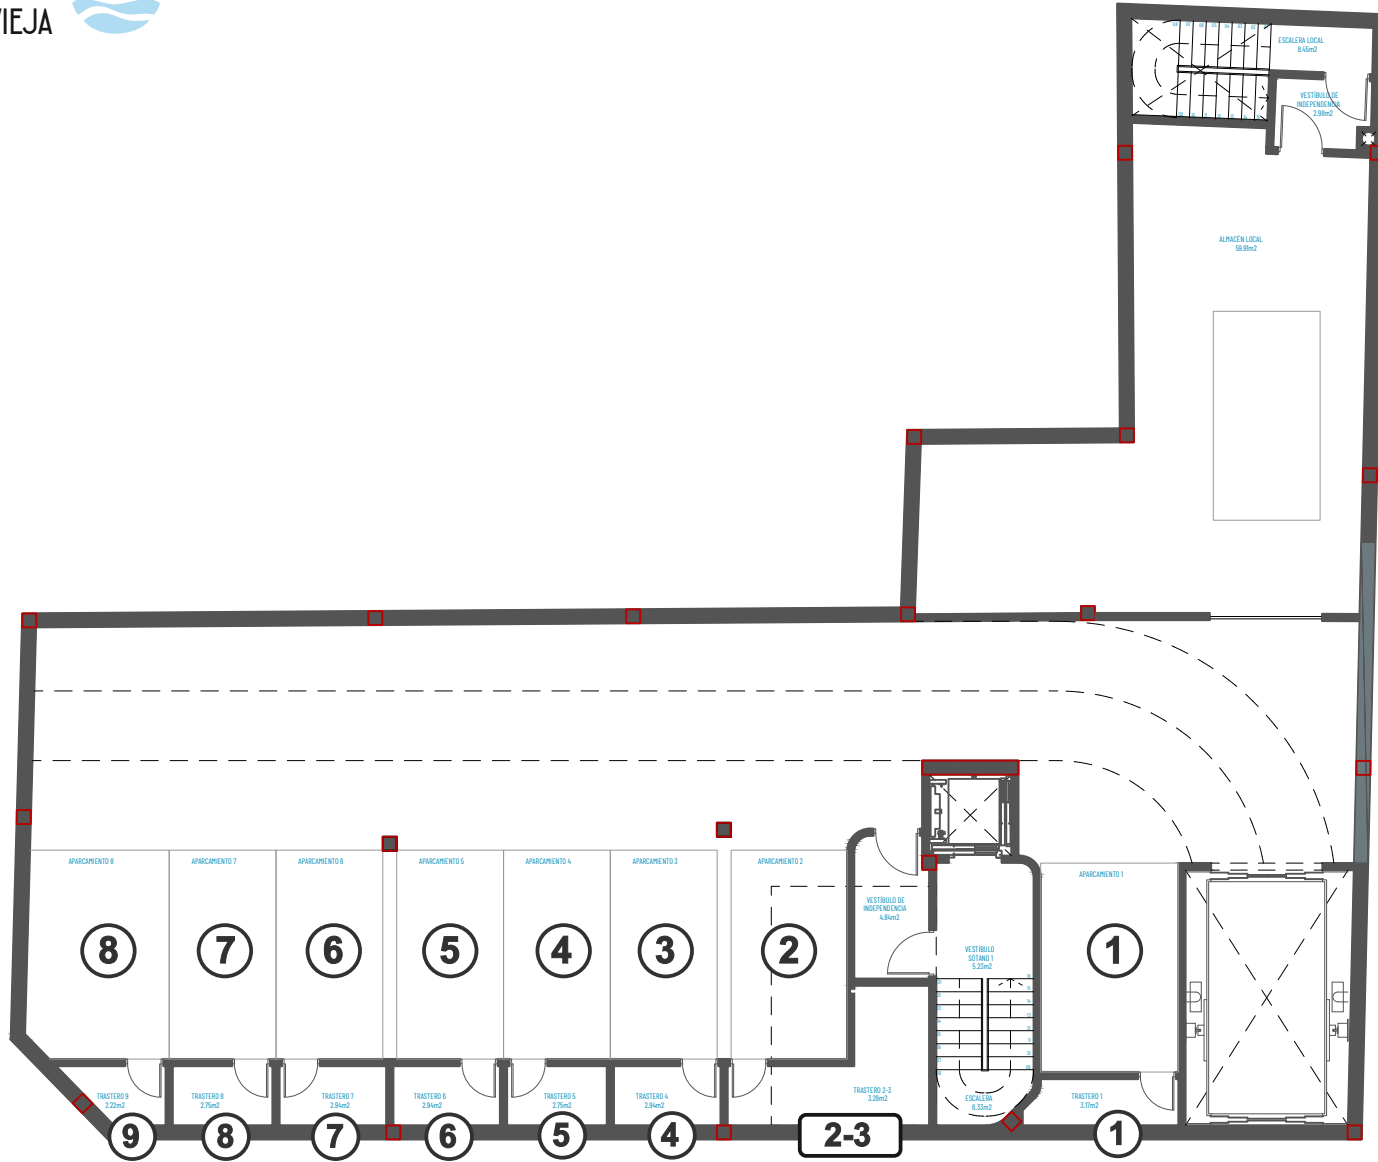

Contacto

+34 966 925 948


ventas@edificiovento.com

www.edificiovento.com

Este plano carece de contractualidad y es meramente informativo, pudiendo estar sujeto a modificaciones de carácter técnico derivadas del desarrollo del proyecto de edificación y su ejecución. El mobiliario dibujado es a título indicativo, no estando incluido en el precio los muebles, electrodomésticos ni elementos de decoración. Solo se incluye los elementos incluidos en la memoria del Proyecto Visado

PLANTA SÓTANO 1



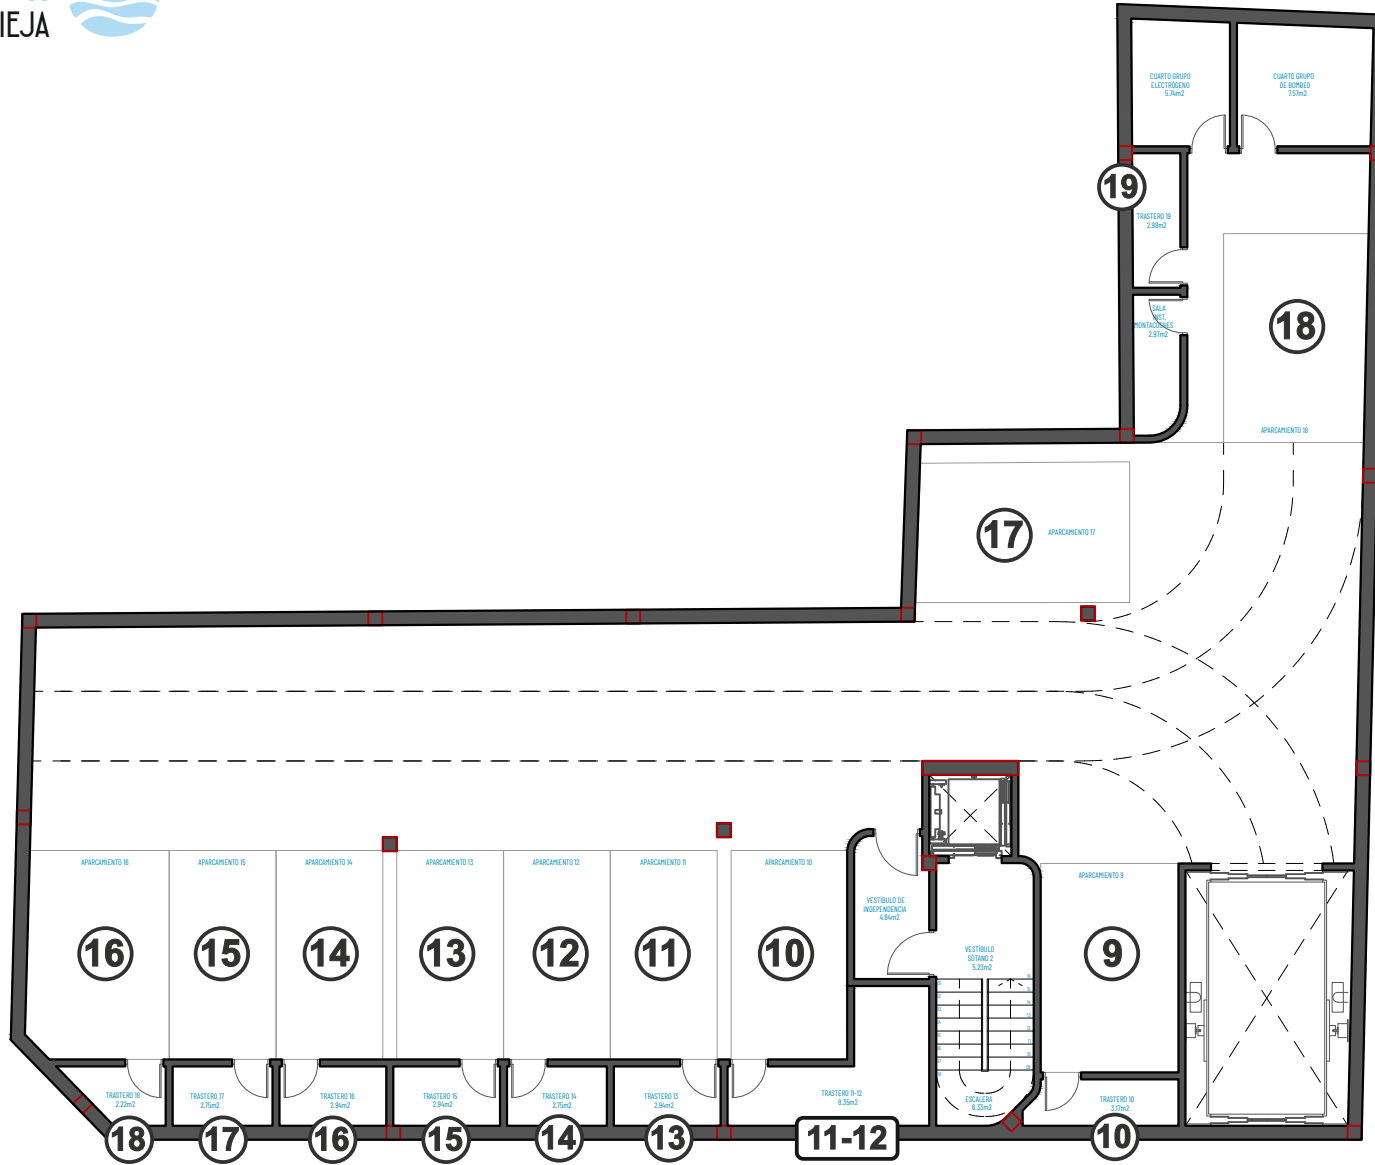

Contacto

+34 966 925 948


ventas@edificiovento.com

www.edificiovento.com

Este plano carece de contractualidad y es meramente informativo, pudiendo estar sujeto a modificaciones de carácter técnico derivadas del desarrollo del proyecto de edificación y su ejecución. El mobiliario dibujado es a título indicativo, no estando incluido en el precio los muebles, electrodomésticos ni elementos de decoración. Solo se incluye los elementos incluidos en la memoria del Proyecto Visado

PLANTA SÓTANO 2



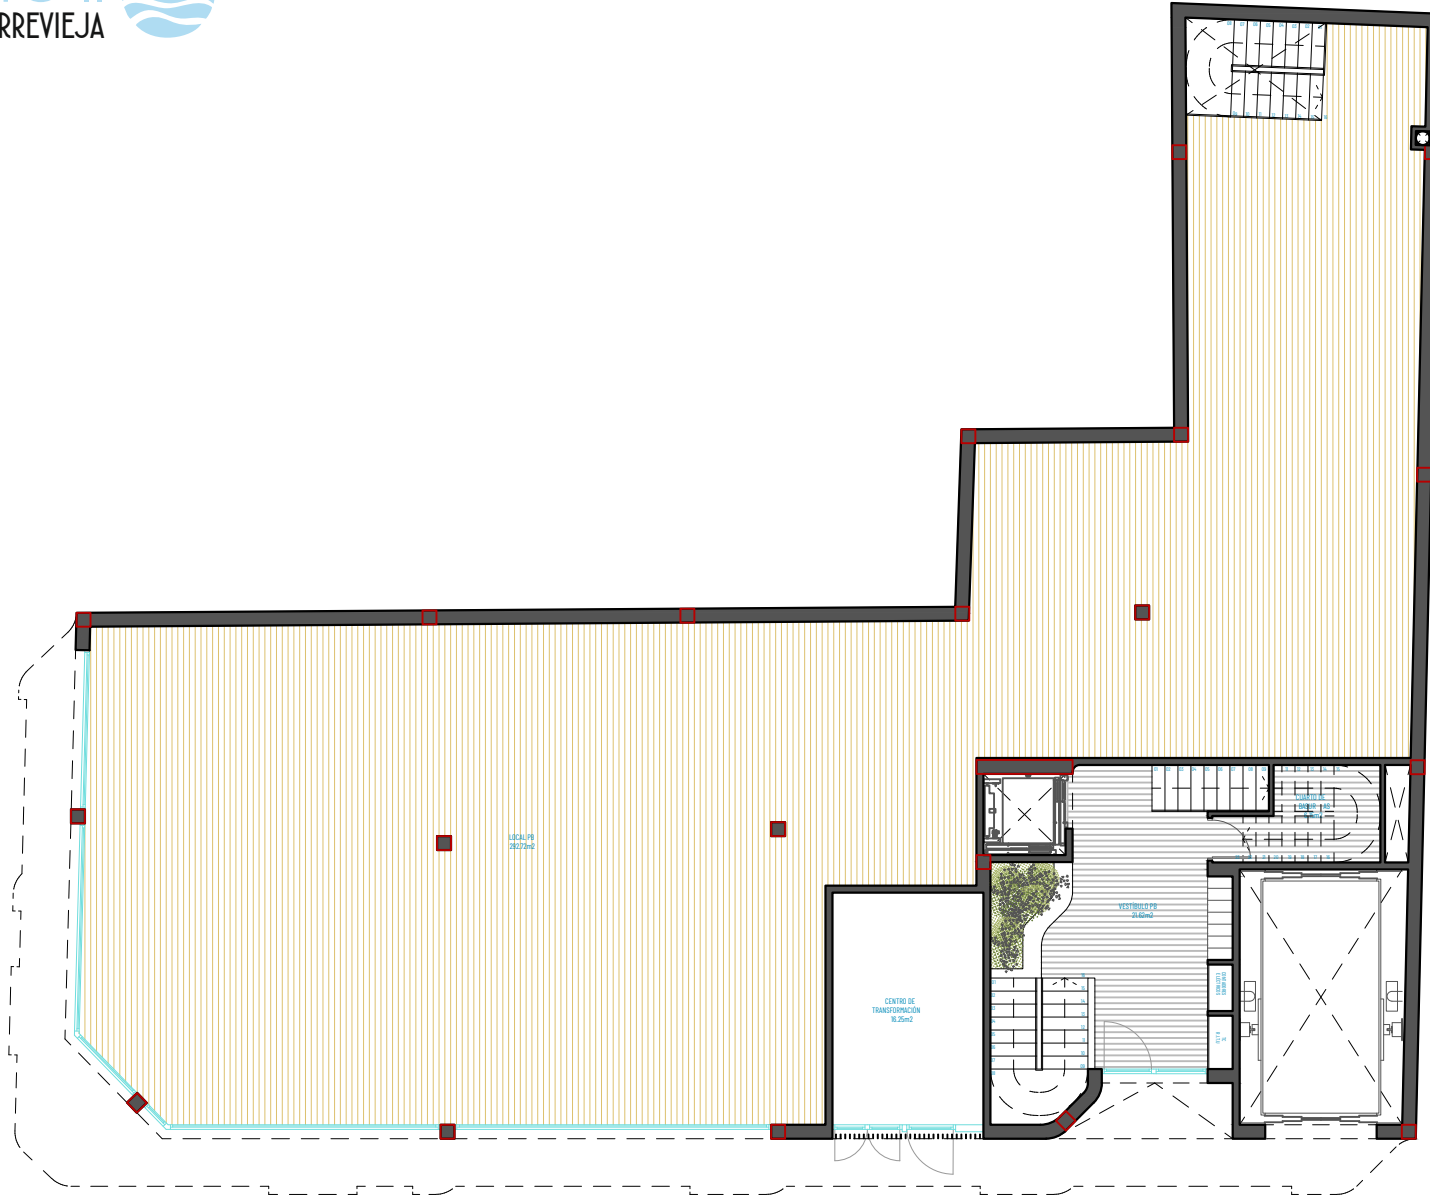

Contacto

+34 966 925 948


ventas@edificiovento.com

www.edificiovento.com

Este plano carece de contractualidad y es meramente informativo, pudiendo estar sujeto a modificaciones de carácter técnico derivadas del desarrollo del proyecto de edificación y su ejecución. El mobiliario dibujado es a título indicativo, no estando incluido en el precio los muebles, electrodomésticos ni elementos de decoración. Solo se incluye los elementos incluidos en la memoria del Proyecto Visado

## PLANTA BAJA



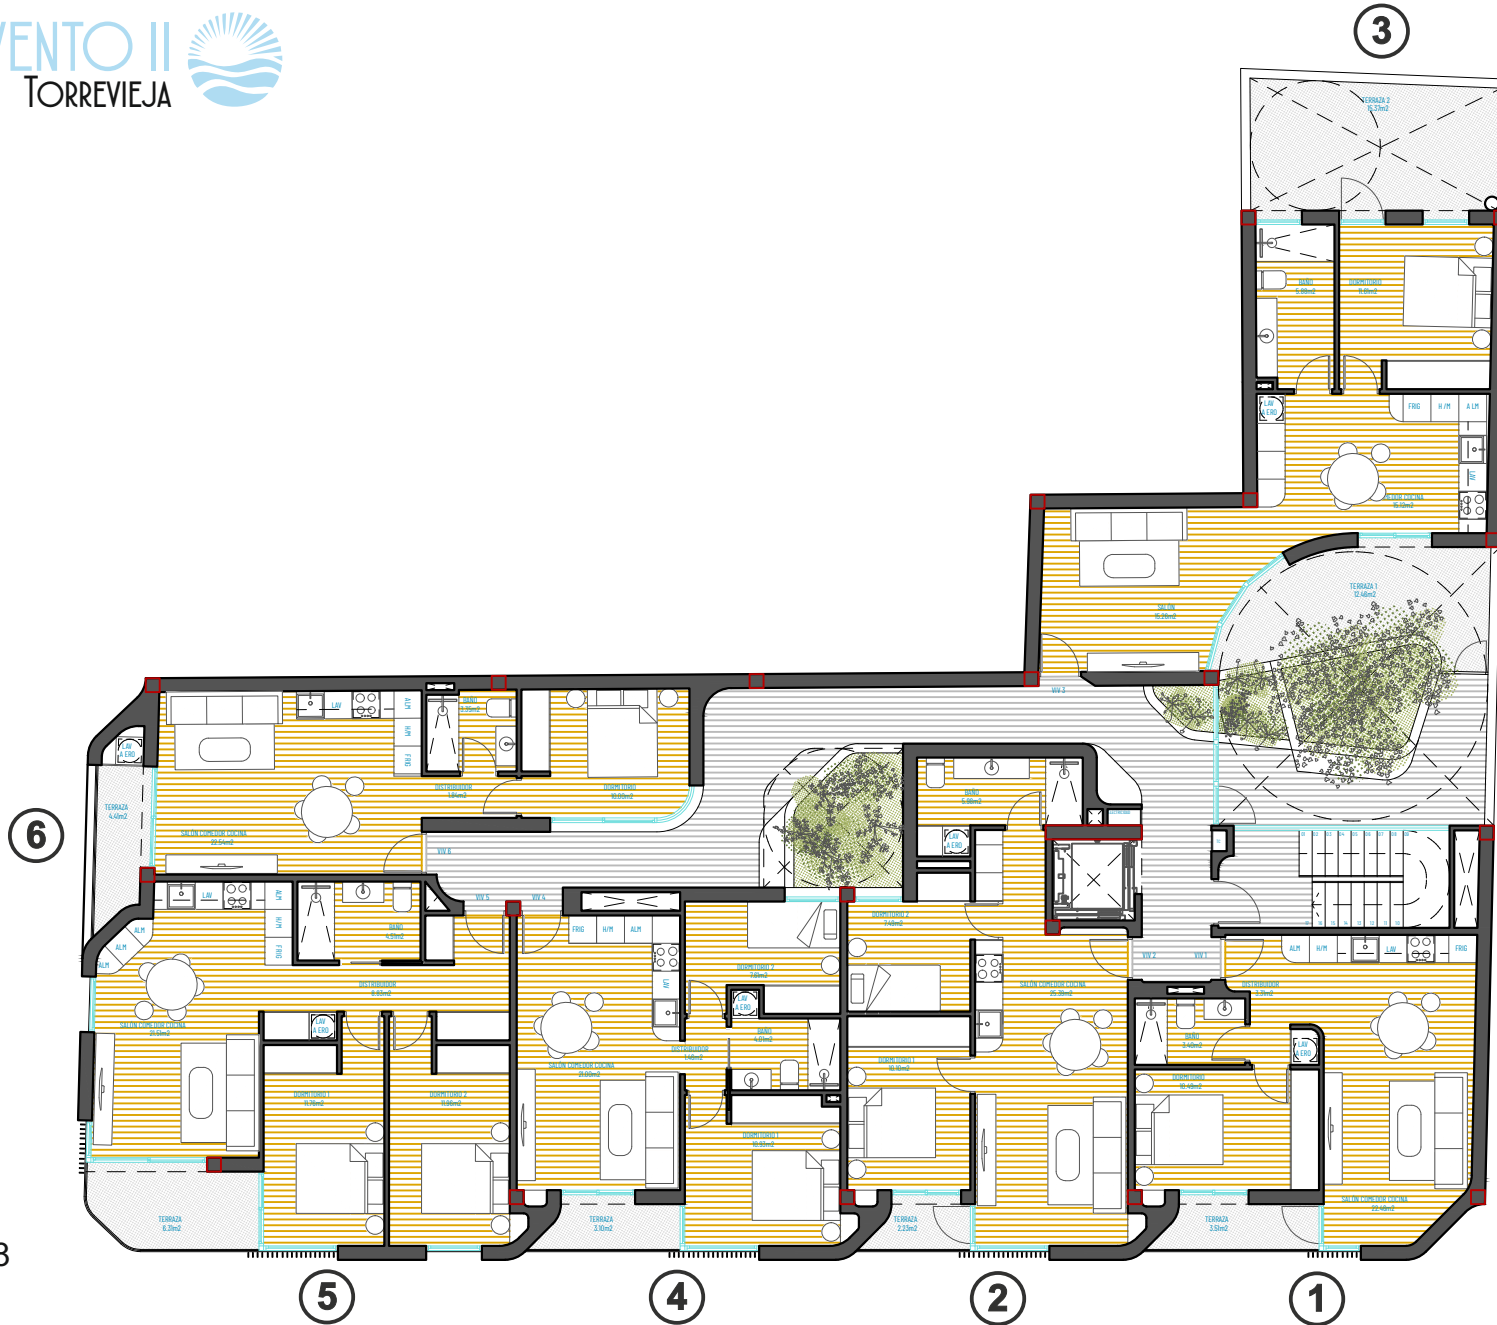

Contacto


+34 966 925 948

ventas@edificiovento.com  
www.edificiovento.com

Este plano carece de contractualidad y es meramente informativo, pudiendo estar sujeto a modificaciones de carácter técnico derivadas del desarrollo del proyecto de edificación y su ejecución. El mobiliario dibujado es a título indicativo, no estando incluido en el precio los muebles, electrodomésticos ni elementos de decoración. Solo se incluye los elementos incluidos en la memoria del Proyecto Visado

PLANTA PRIMERA



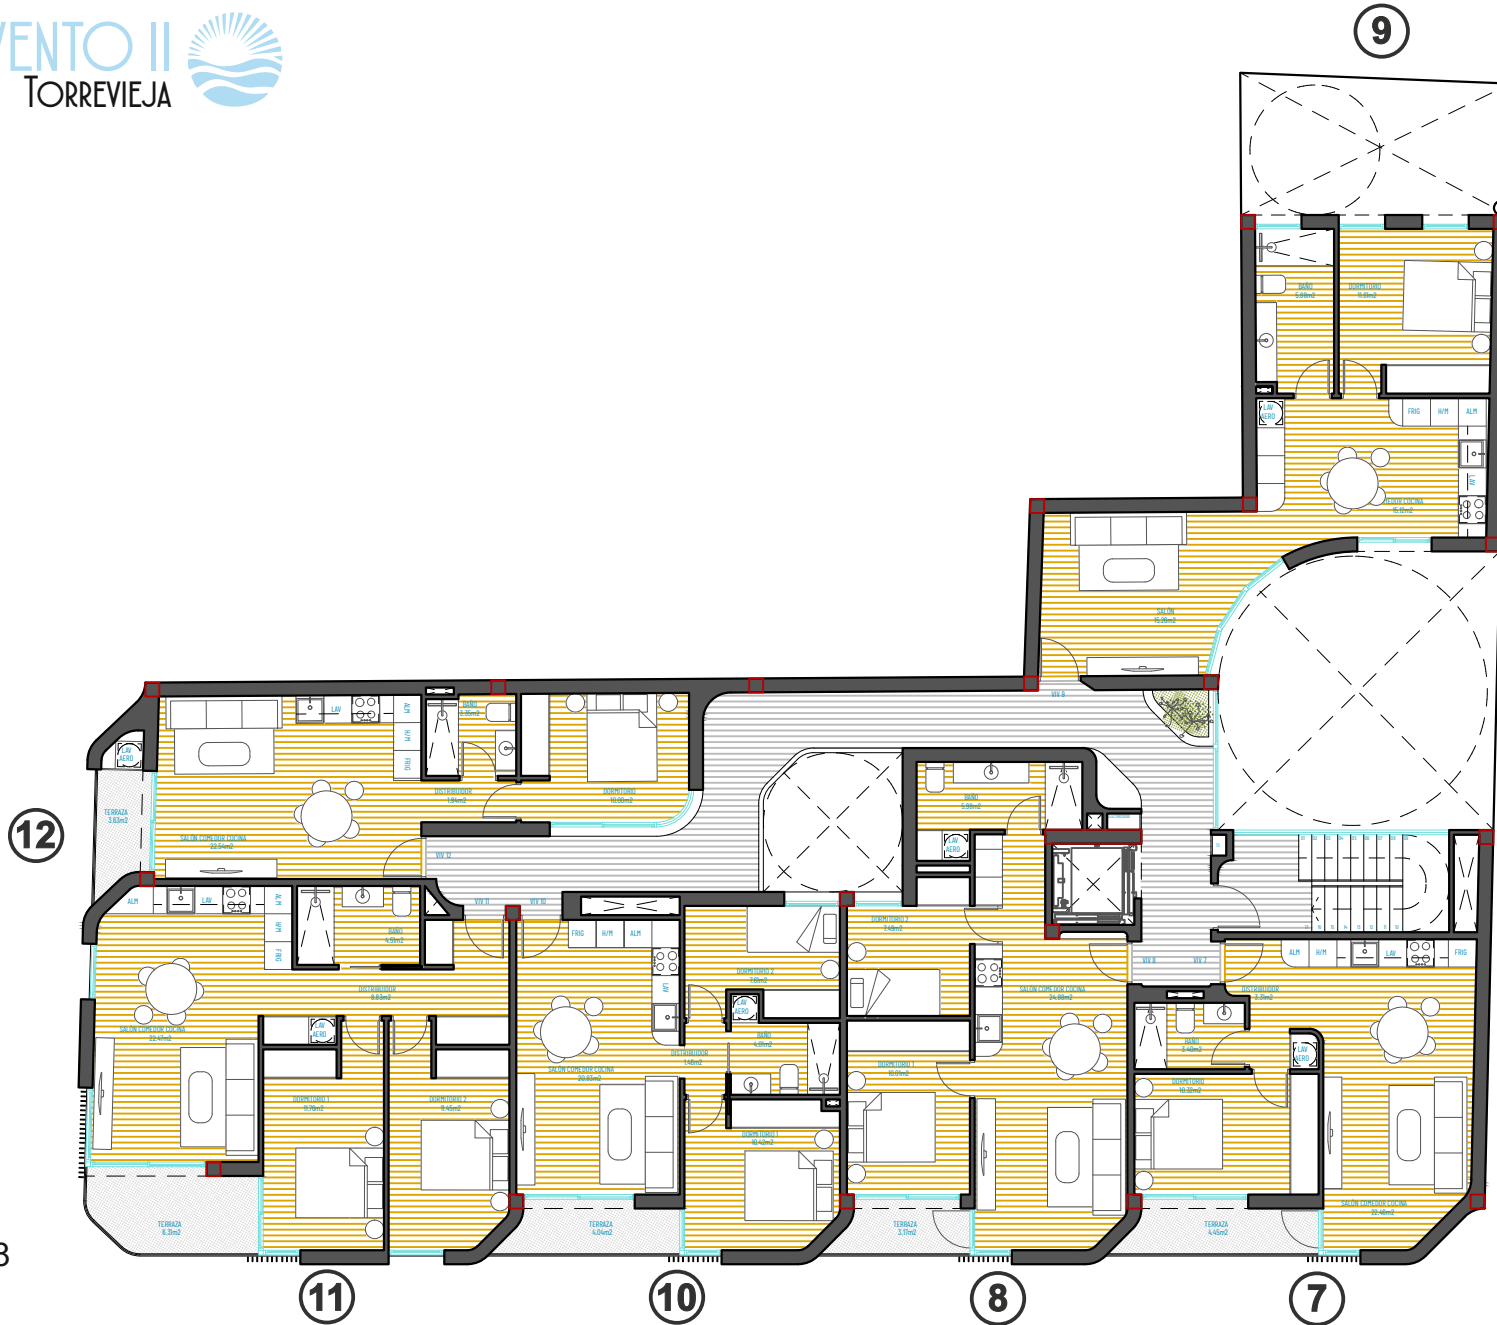

Contacto

+34 966 925 948


ventas@edificiovento.com

www.edificiovento.com

Este plano carece de contractualidad y es meramente informativo, pudiendo estar sujeto a modificaciones de carácter técnico derivadas del desarrollo del proyecto de edificación y su ejecución. El mobiliario dibujado es a título indicativo, no estando incluido en el precio los muebles, electrodomésticos ni elementos de decoración. Solo se incluye los elementos incluidos en la memoria del Proyecto Visado

PLANTA SEGUNDA



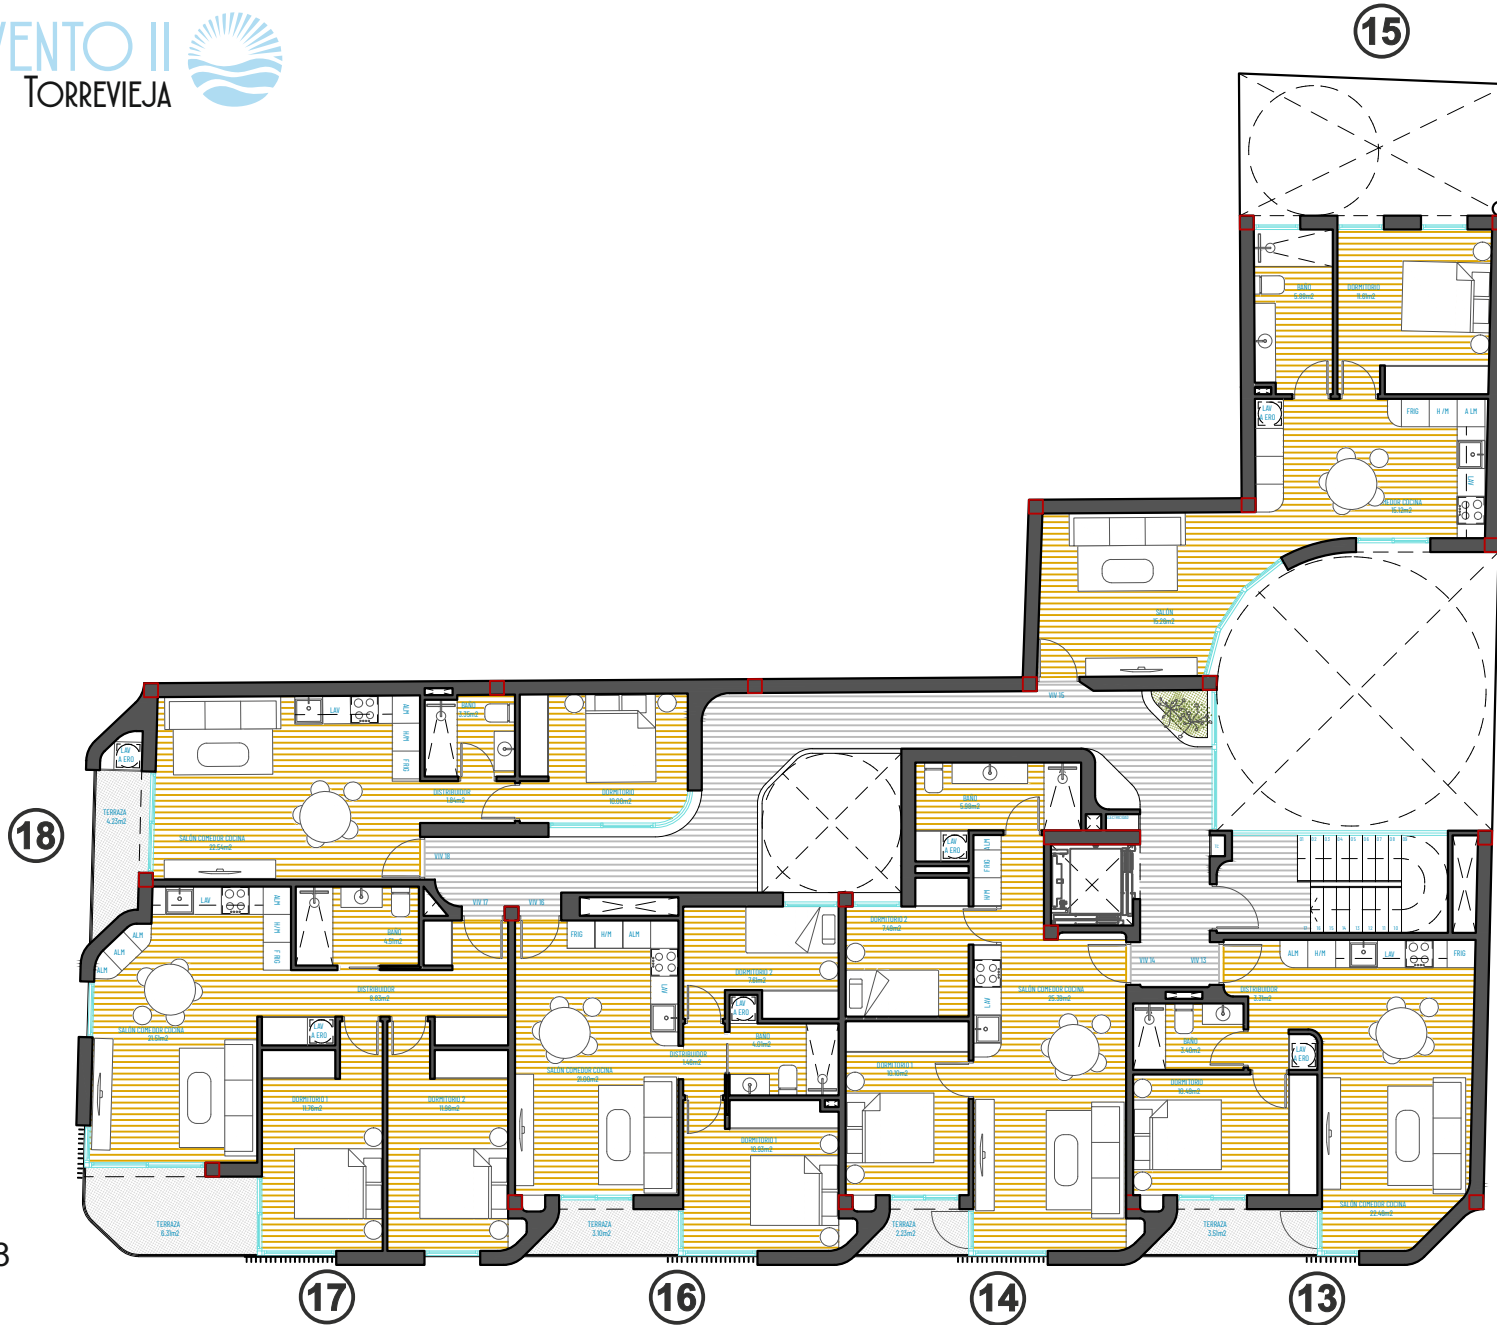

Contacto


+34 966 925 948

ventas@edificiovento.com  
www.edificiovento.com

Este plano carece de contractualidad y es meramente informativo, pudiendo estar sujeto a modificaciones de carácter técnico derivadas del desarrollo del proyecto de edificación y su ejecución. El mobiliario dibujado es a título indicativo, no estando incluido en el precio los muebles, electrodomésticos ni elementos de decoración. Solo se incluye los elementos incluidos en la memoria del Proyecto Visado

## PLANTA TERCERA



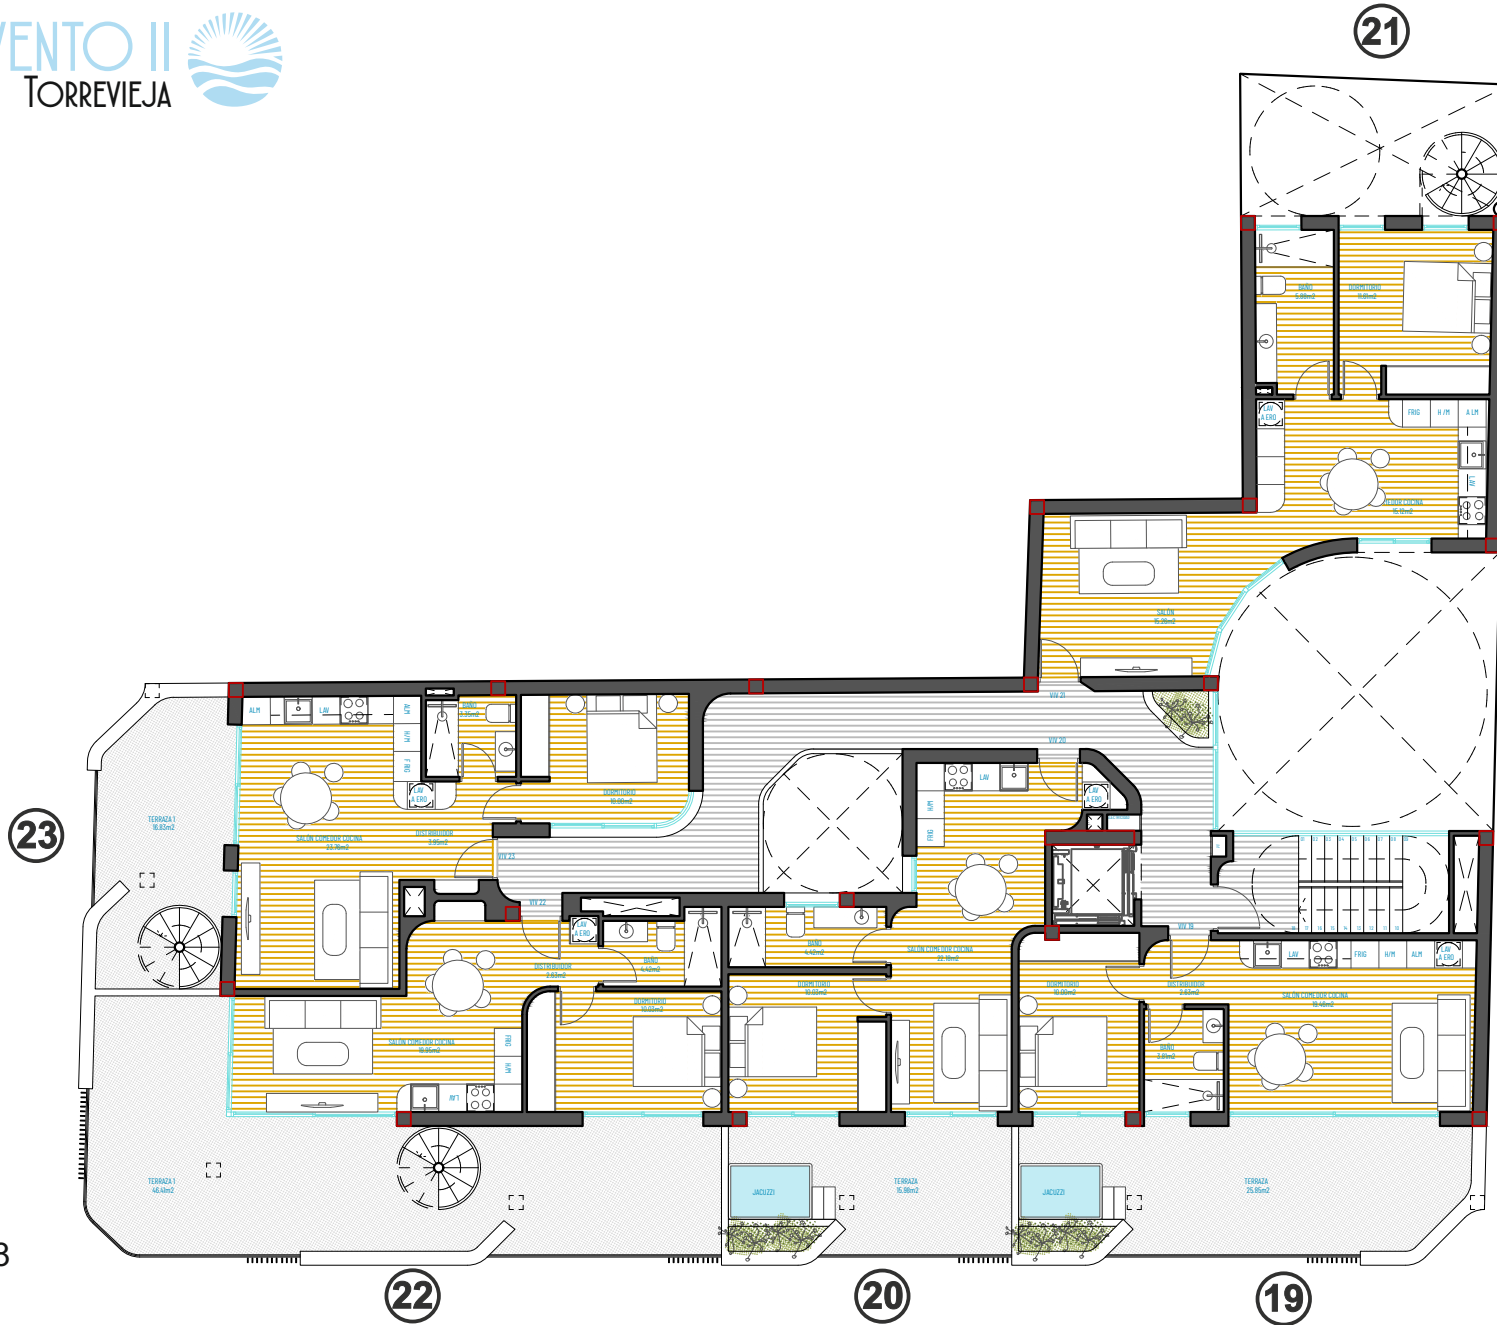

Contacto

+34 966 925 948


ventas@edificiovento.com

www.edificiovento.com

Este plano carece de contractualidad y es meramente informativo, pudiendo estar sujeto a modificaciones de carácter técnico derivadas del desarrollo del proyecto de edificación y su ejecución. El mobiliario dibujado es a título indicativo, no estando incluido en el precio los muebles, electrodomésticos ni elementos de decoración. Solo se incluye los elementos incluidos en la memoria del Proyecto Visado

PLANTA ÁTICO



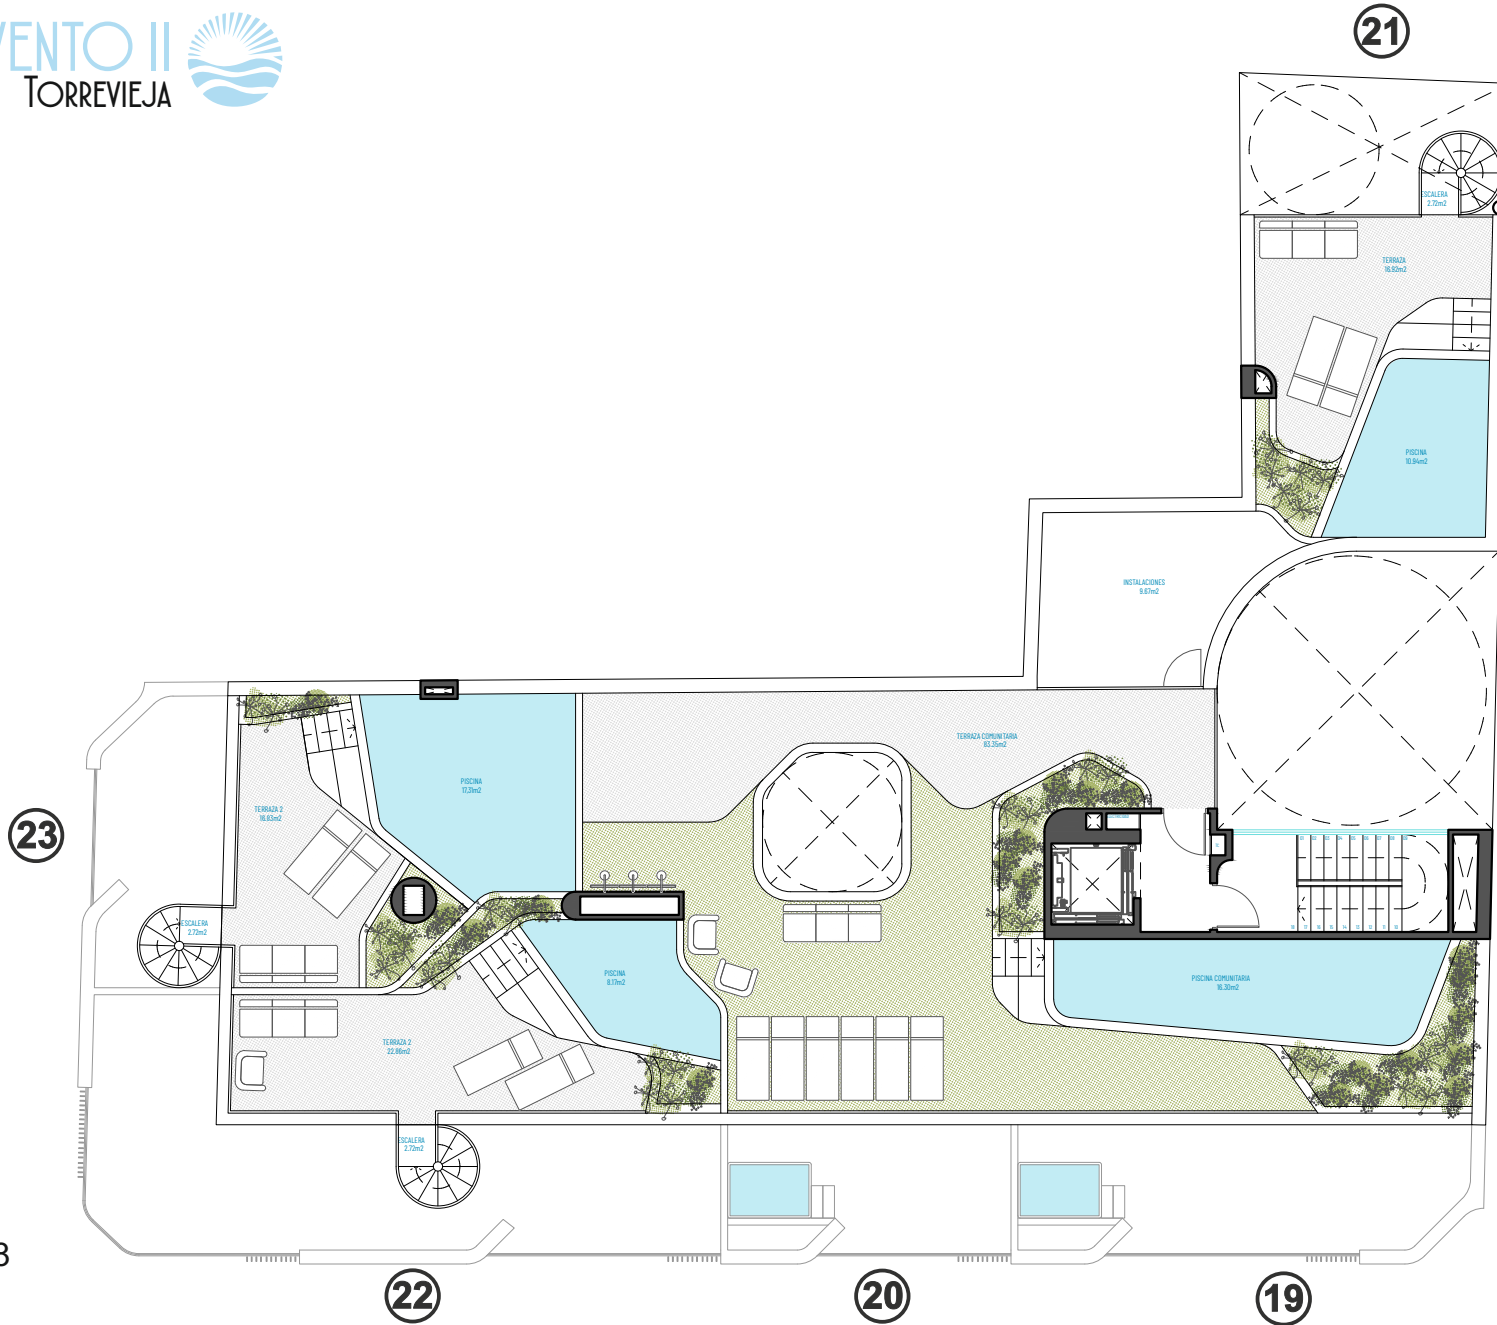

Contacto

+34 966 925 948

ventas@edificiovento.com

www.edificiovento.com

Este plano carece de contractualidad y es meramente informativo, pudiendo estar sujeto a modificaciones de carácter técnico derivadas del desarrollo del proyecto de edificación y su ejecución. El mobiliario dibujado es a título indicativo, no estando incluido en el precio los muebles, electrodomésticos ni elementos de decoración. Solo se incluye los elementos incluidos en la memoria del Proyecto Visado

## PLANTA SOLÁRIUM



# EDIFICIO VENTO II

TORREVIEJA



Contacto

**+34 966 925 948**

[ventas@edificiovento.com](mailto:ventas@edificiovento.com)

[www.edificiovento.com](http://www.edificiovento.com)

Este plano carece de contractualidad y es meramente informativo, pudiendo estar sujeto a modificaciones de carácter técnico derivadas del desarrollo del proyecto de edificación y su ejecución. El mobiliario dibujado es a título indicativo, no estando incluido en el precio los muebles, electrodomésticos ni elementos de decoración. Solo se incluye los elementos incluidos en la memoria del Proyecto. Visado

